


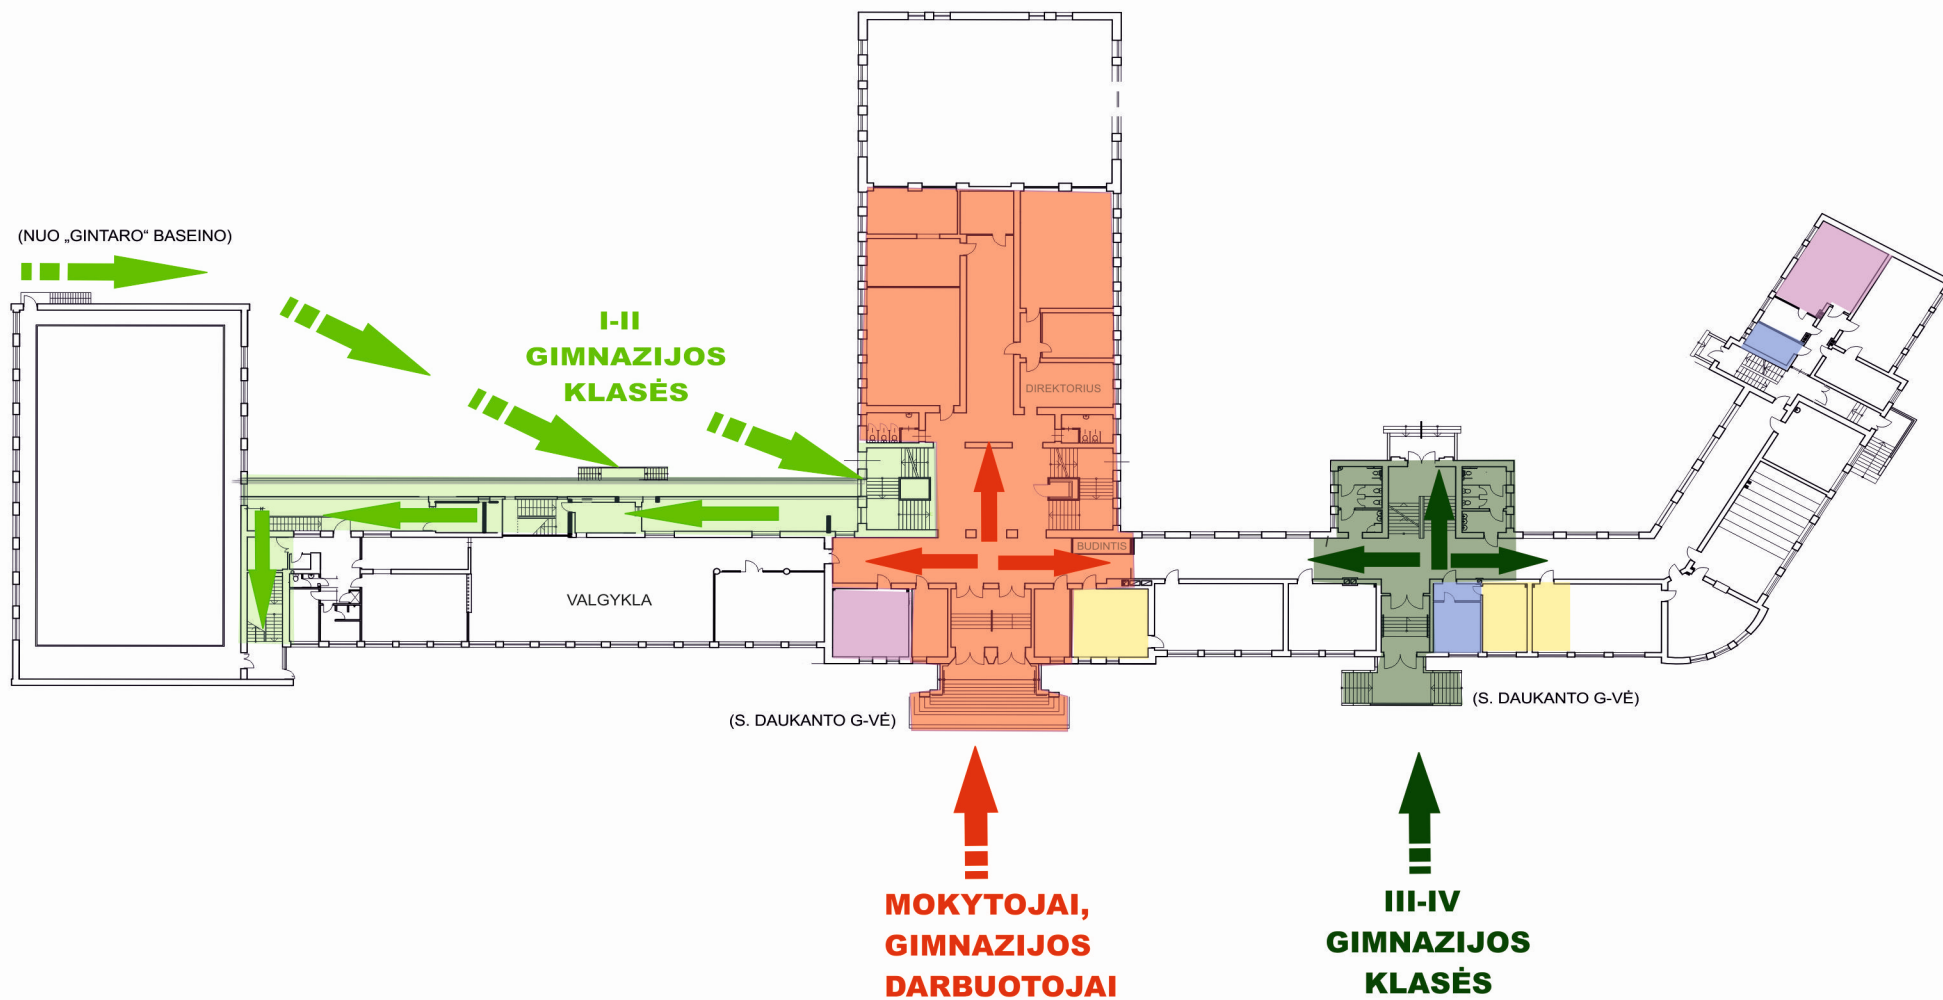

VYTAUTO DIDŽIOJO GIMNAZIJO MOKINIŲ IR GIMNAZIJO DARBUOTOJŲ JUDĖJIMO KRYPTIŲ PLANAS



Švietimo pagalbos specialistai
C-113- soocialinis pedagogas
F-1 – psichologas

Poilsio patalpa
C-117, C-107

Izoliacijos patalpa
C-113S, C-110

I_II klasės
P-201, P-202, P-203, P-204, P-205,
P-306, P-307, P-308, P-309, P-310,
P-310A, P-411, P-412, P-413, P-414,
P-415, P-414A, P-Dailė, Didžioji sporto salė

III_IV klasės
C-107, C-111, C-112, C-114, C-115,
C-116, C-117, C-218, C-219, C-220,
C-221, C-222, C-223, C-224, C-226,
C-227, C-329, C-330, C-331, C-332,
C-333, C-334, C-335, C-336, C-337,
C-338, CC-1, CC-2, C-tech (M), C-tech (B),
F-3, F-6, Mažoji sporto salė, K. Donelaičio muziejus